
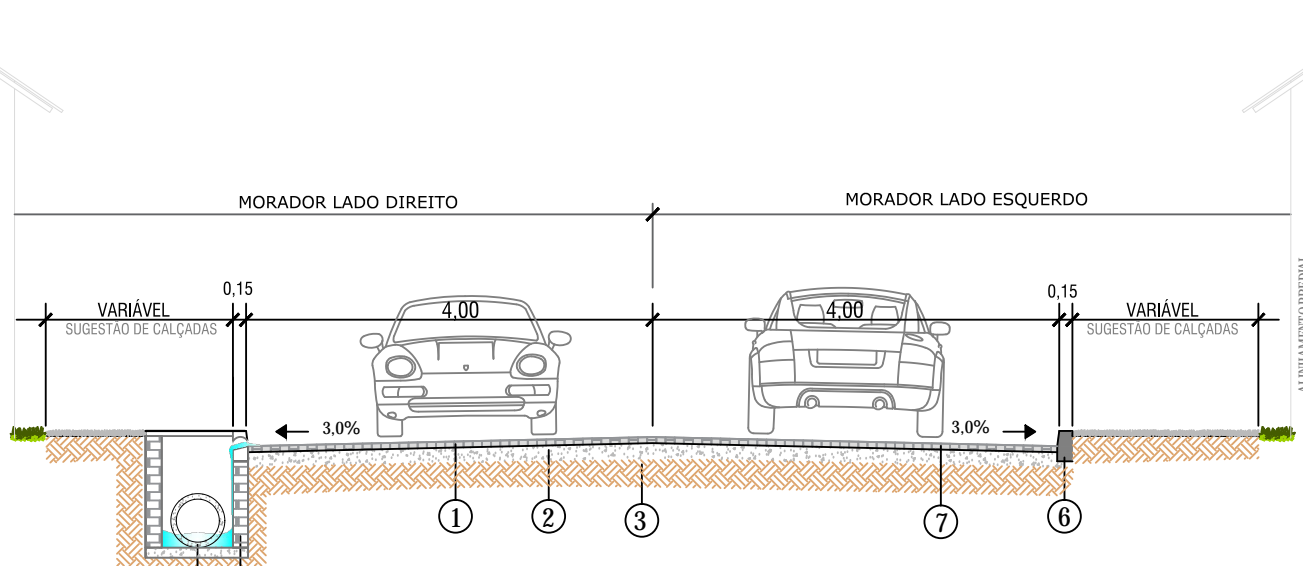


PREFEITURA MUNICIPAL DE LAGES

DRENAGEM E PAVIMENTAÇÃO EM LAJOTA SEXTAVADA


RUA MIGUEL DE OLIVEIRA TRECHO II - BAIRRO VILA NOVA

GEOMÉTRICO ESCALA 1:250

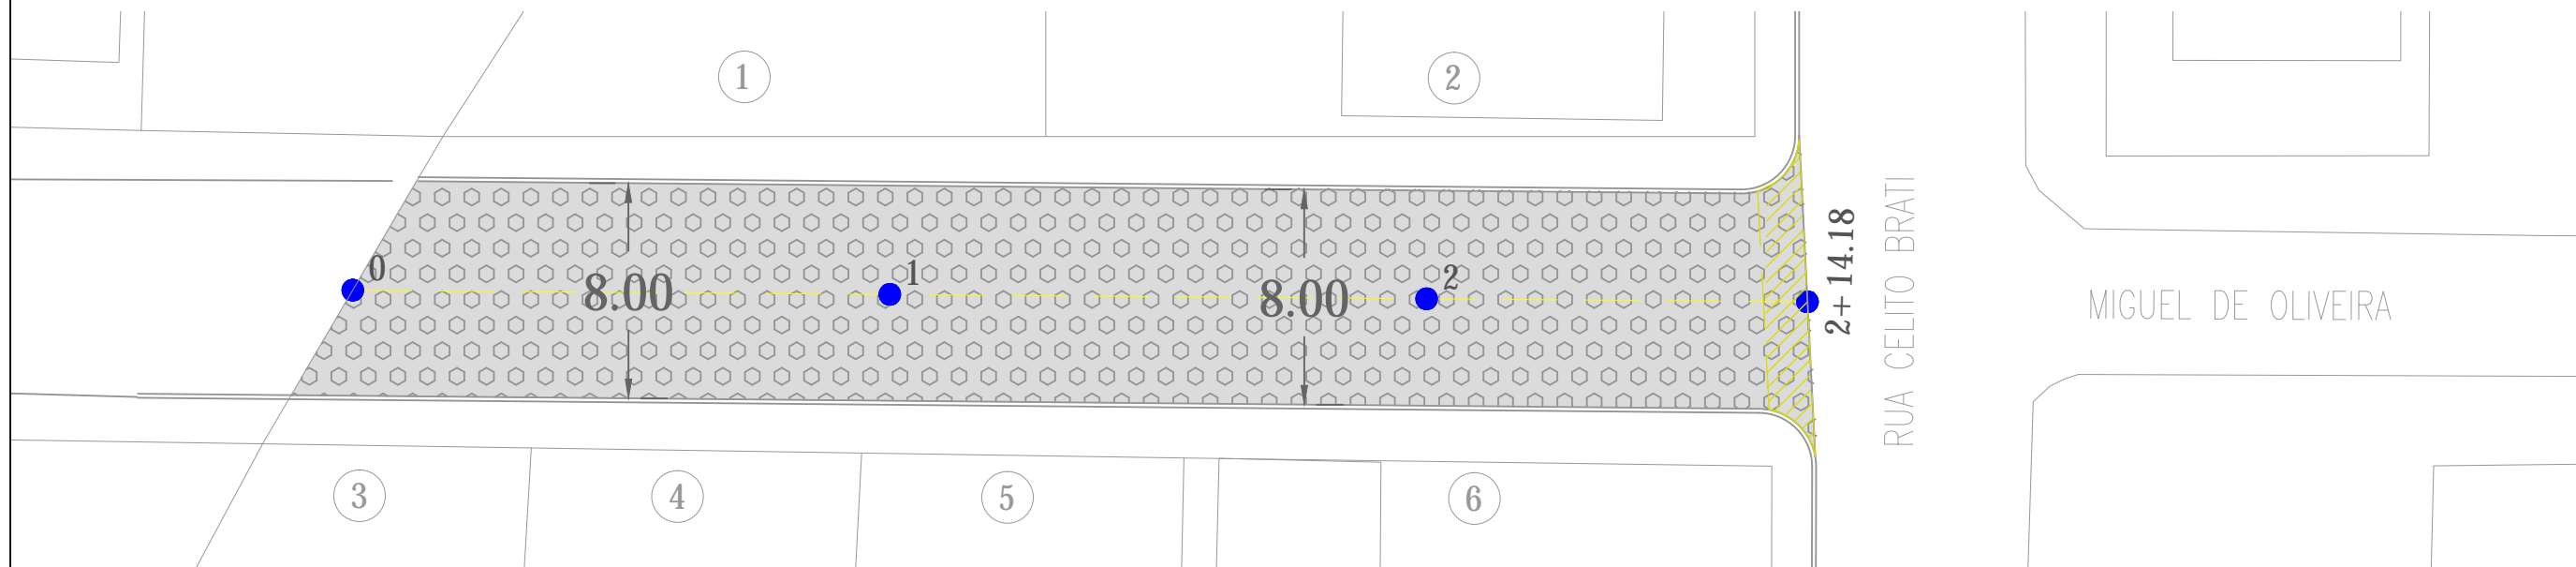

SEÇÃO TIPO:

- FORNECIMENTO MORADORES:
 1 - REVESTIMENTO LAJOTA SEXTAVADA - 35Mpa 25X25X8cm
 COR NATURAL
 FORNECIMENTO PREFEITURA:
 2 - BASE DE BRITA ZERO- PEDRISCO 10cm
 3 - TERRENO NATURAL REGULARIZADO
 4 - DRENAGEM D=40
 5 - CAIXA COM BOCA DE LOBO
 6 - MEIO FIO
 7 - TRAVAMENTO PÓ DE BRITA

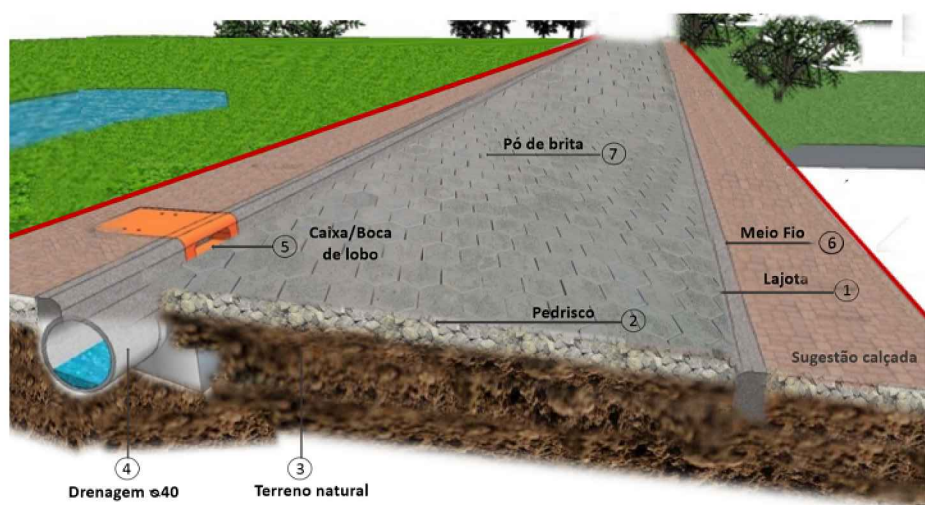


LEGENDA:

- Pavimentação em lajota sextavada (área dividida entre os moradores em função da testada)
- Pavimentação em lajota - área comum
- Meio fio
- Estacas
- Cadastro
- Eixo central



PROJETO PAVILAGES

SECRETARIA DE PLANEJAMENTO E OBRAS
 Secretário João Alberto Duarte

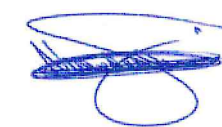

Antônio Vanderlei da Silva Melo
 ASSESSOR DE GOVERNO

Responsável Técnico Eng. Edson Teixeira da Silva
 CREA/SC - 068512-1

02/09/2021

01/02